



- USE SCHEME
- ESPECTATORS
 - PRESS AND ADMINISTRATION
 - ATHLETES AREAS
 - AUTHORITIES
 - AUXILIARY SPACE
 - WITHOUT USE

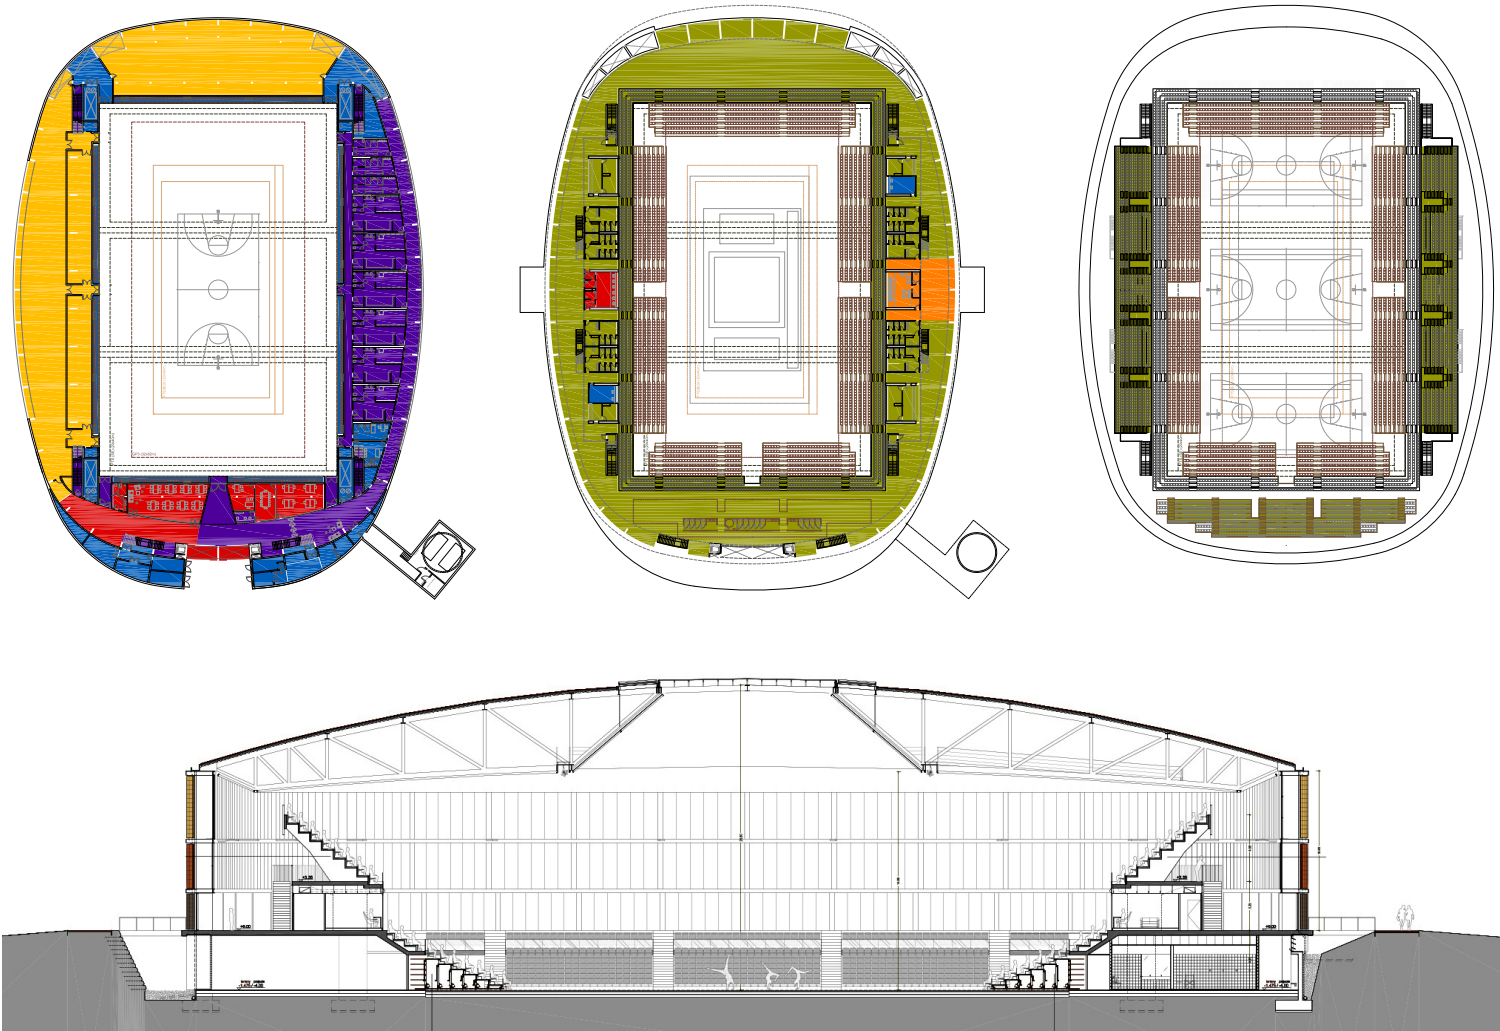


Projecte Urbanització AMED

Rogelio Jiménez – Arquitecte
Municipal – Coordinador de l'Oficina
de Projectes – Ajuntament de
Tarragona

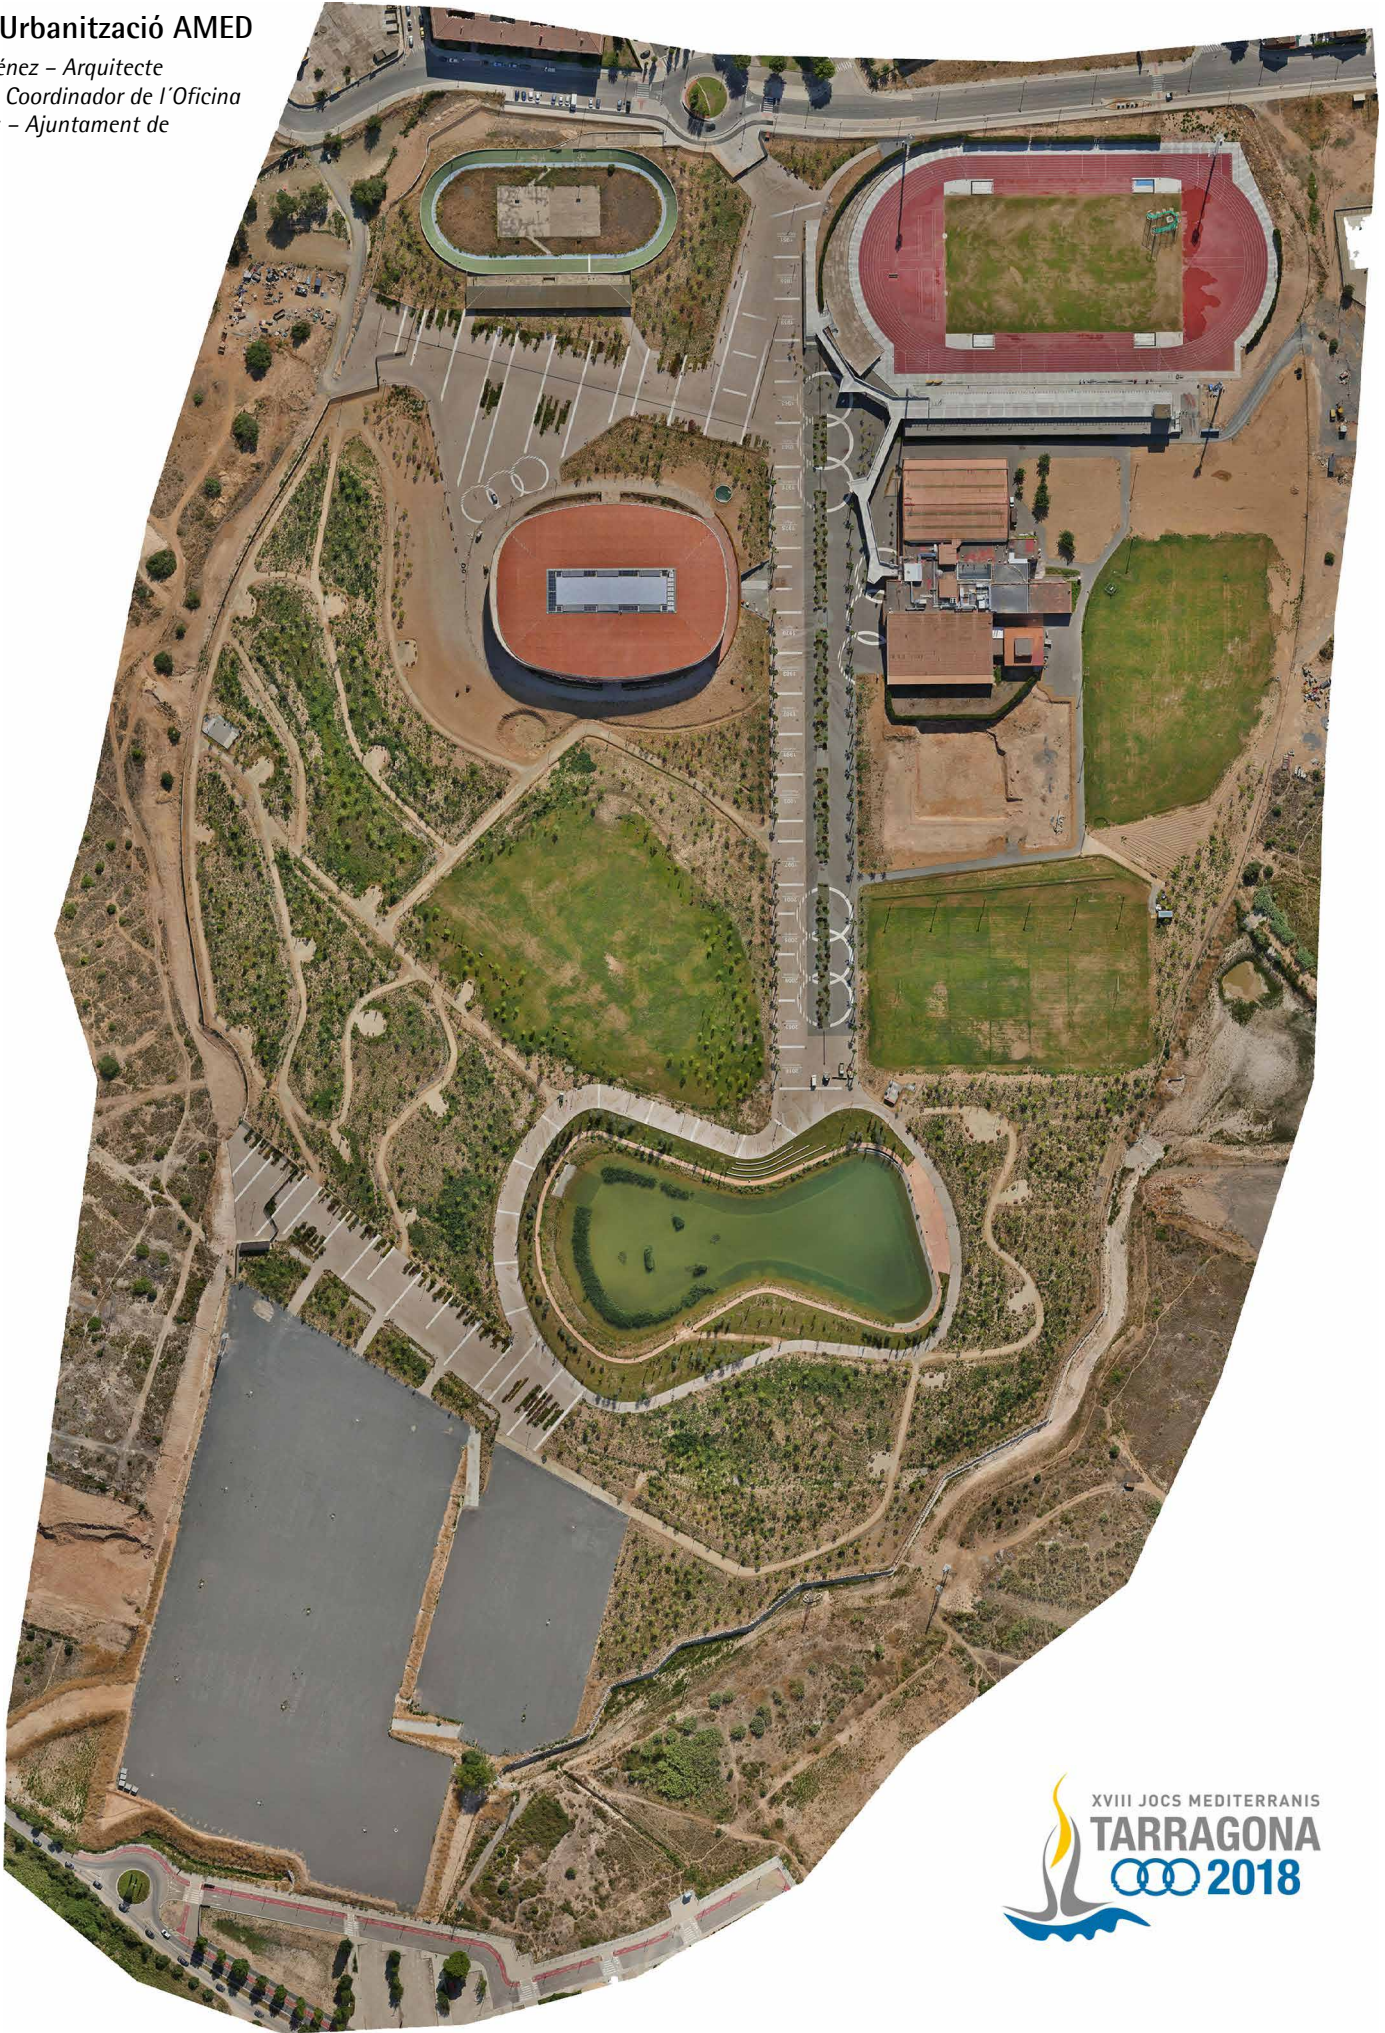

Velòdrom

Carles Penalba - Enric Casanovas - Arquitectes

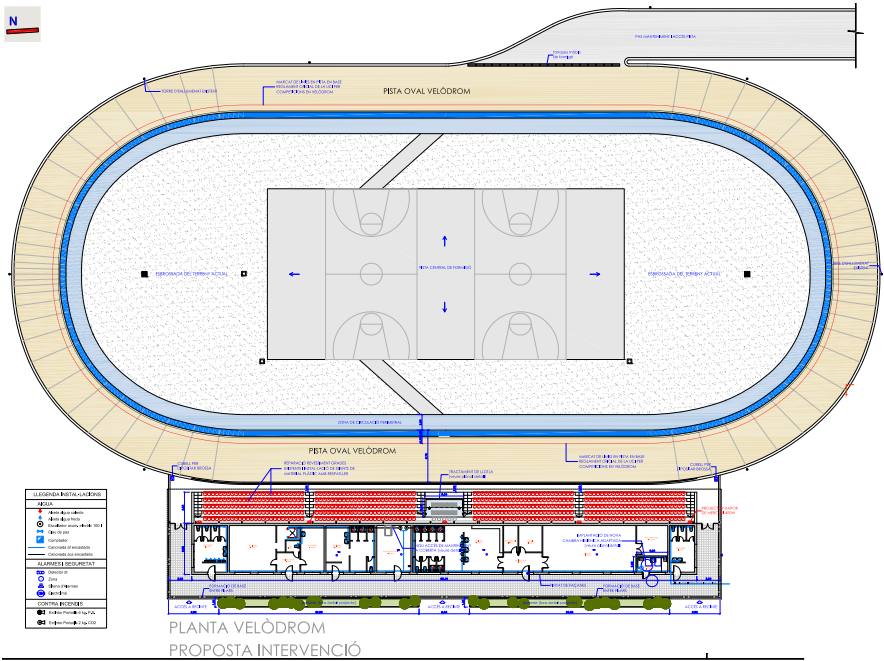


El velòdrom, construït als anys 80 es una peça fonamental de l'anella olímpica per la seva posició destacada a l'entrada del recinte. La intervenció al velòdrom de Camp Clar s'emmarca en una forta aposta municipal per a la rehabilitació i reutilització d'equipaments existents.

La intervenció proposada, amb un pressupost de baix cost, te per a finalitat millorar la funcionalitat a l'ús de l'equipament per als propis jocs, a banda de permetre una millora notable en el seu ús ordinari en una vegada finalitzin.

L'edifici és sotmet a un restyling important. Una renovació total de la coberta permet implementar una tribuna per a cobrir la graderia. S'emfatitza la posició de l'edifici com a "meeting point" de l'anella amb la implementació i integració de 31 mastils de banderes dels països i organismes participant. Finalment, la implementació d'una il•luminació nocturna amb Leeds RGB vol reforçar la plasticitat de la pista esportiva peraltada.


Remodelació Complex Esportiu de Campclar

Victor Pujol - Arquitecte

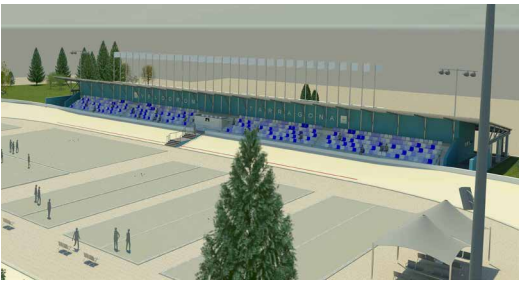

Centre Aquàtic – Piscina descoberta de 50m

Iván Pérez - Adrià Calvo - Arquitectes - Territori 24D

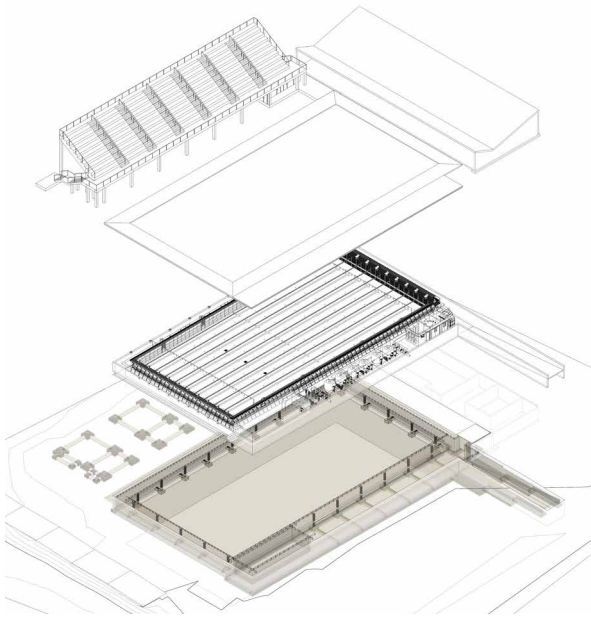

Estadi d'Atletisme

ZFA ARQUITECTURA. Autors i directors d'obra: Arquitectura: Juan Manuel Zaguirre. Estructures: Josep Ramón Solé. Instal·lacions: Rafa Cornet, Joan G. Talarn. Director d'execució: David Salsench. Col·laboradors: A. Banús, J. Anglès, I. Muñoz, I. Gallego, A. Espinosa, A. Caserras.

